Aussenkasten Unterputz

# UP H.E-AK160.1 TT/TV

**Hausanschluss bis 160A mit TT/TV,**
**Platz für Einbaugeräte und Klemmen**

Draufsicht

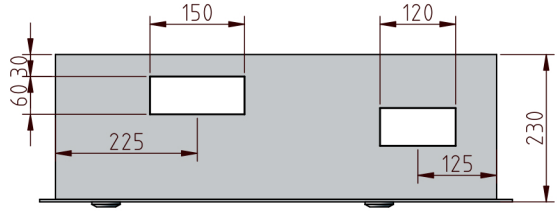


Front

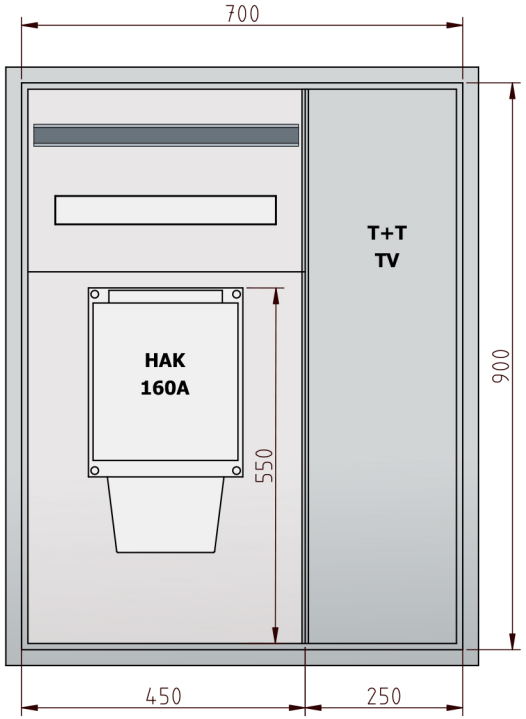


**Aussparungen:**
**BxHxT 730x930x250mm**

Untersicht

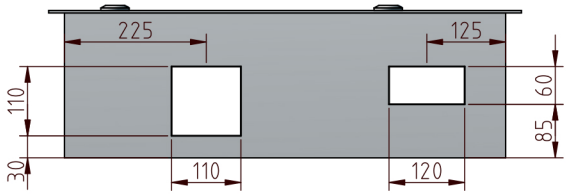


Alle Aussenkästen entsprechen den aktuellen
Anforderungen der Zentralschweizer Werkvorschriften.
Alle Kästen als Unterputz oder Aufputz Ausführung erhältlich. (UP/AP)

| | | | | | |
|---|---|---|---|---|---|
| ☐ Regenzarge | | Eigene Bemerkungen | Datum 18.09.2026 | Massstab 1:12 | Typ UP H.E.AK160.1 TT/TV |
| ☐ EW-Anschluss links | ☐ rechts | | Standarfarbe Grundiert RAL 7040 | | Masse 700x900x230mm |
| ☐ TT/TV Feld links | ☐ rechts | | | | Aussparungen 730x930x250mm |
| ☐ Türbandung links | ☐ rechts | | | | |
| ☐ Andere Farbe | | | | | |
| ☐ | | | | | |


HÜBSCHER SCHALTTAFELBAU AG
Dattenmattstrasse 15
6010 Kriens
info@zgg.ch
041 340 89 44
www.hübscher-steuerungen.ch